


CONFINE DI PROPRIETA

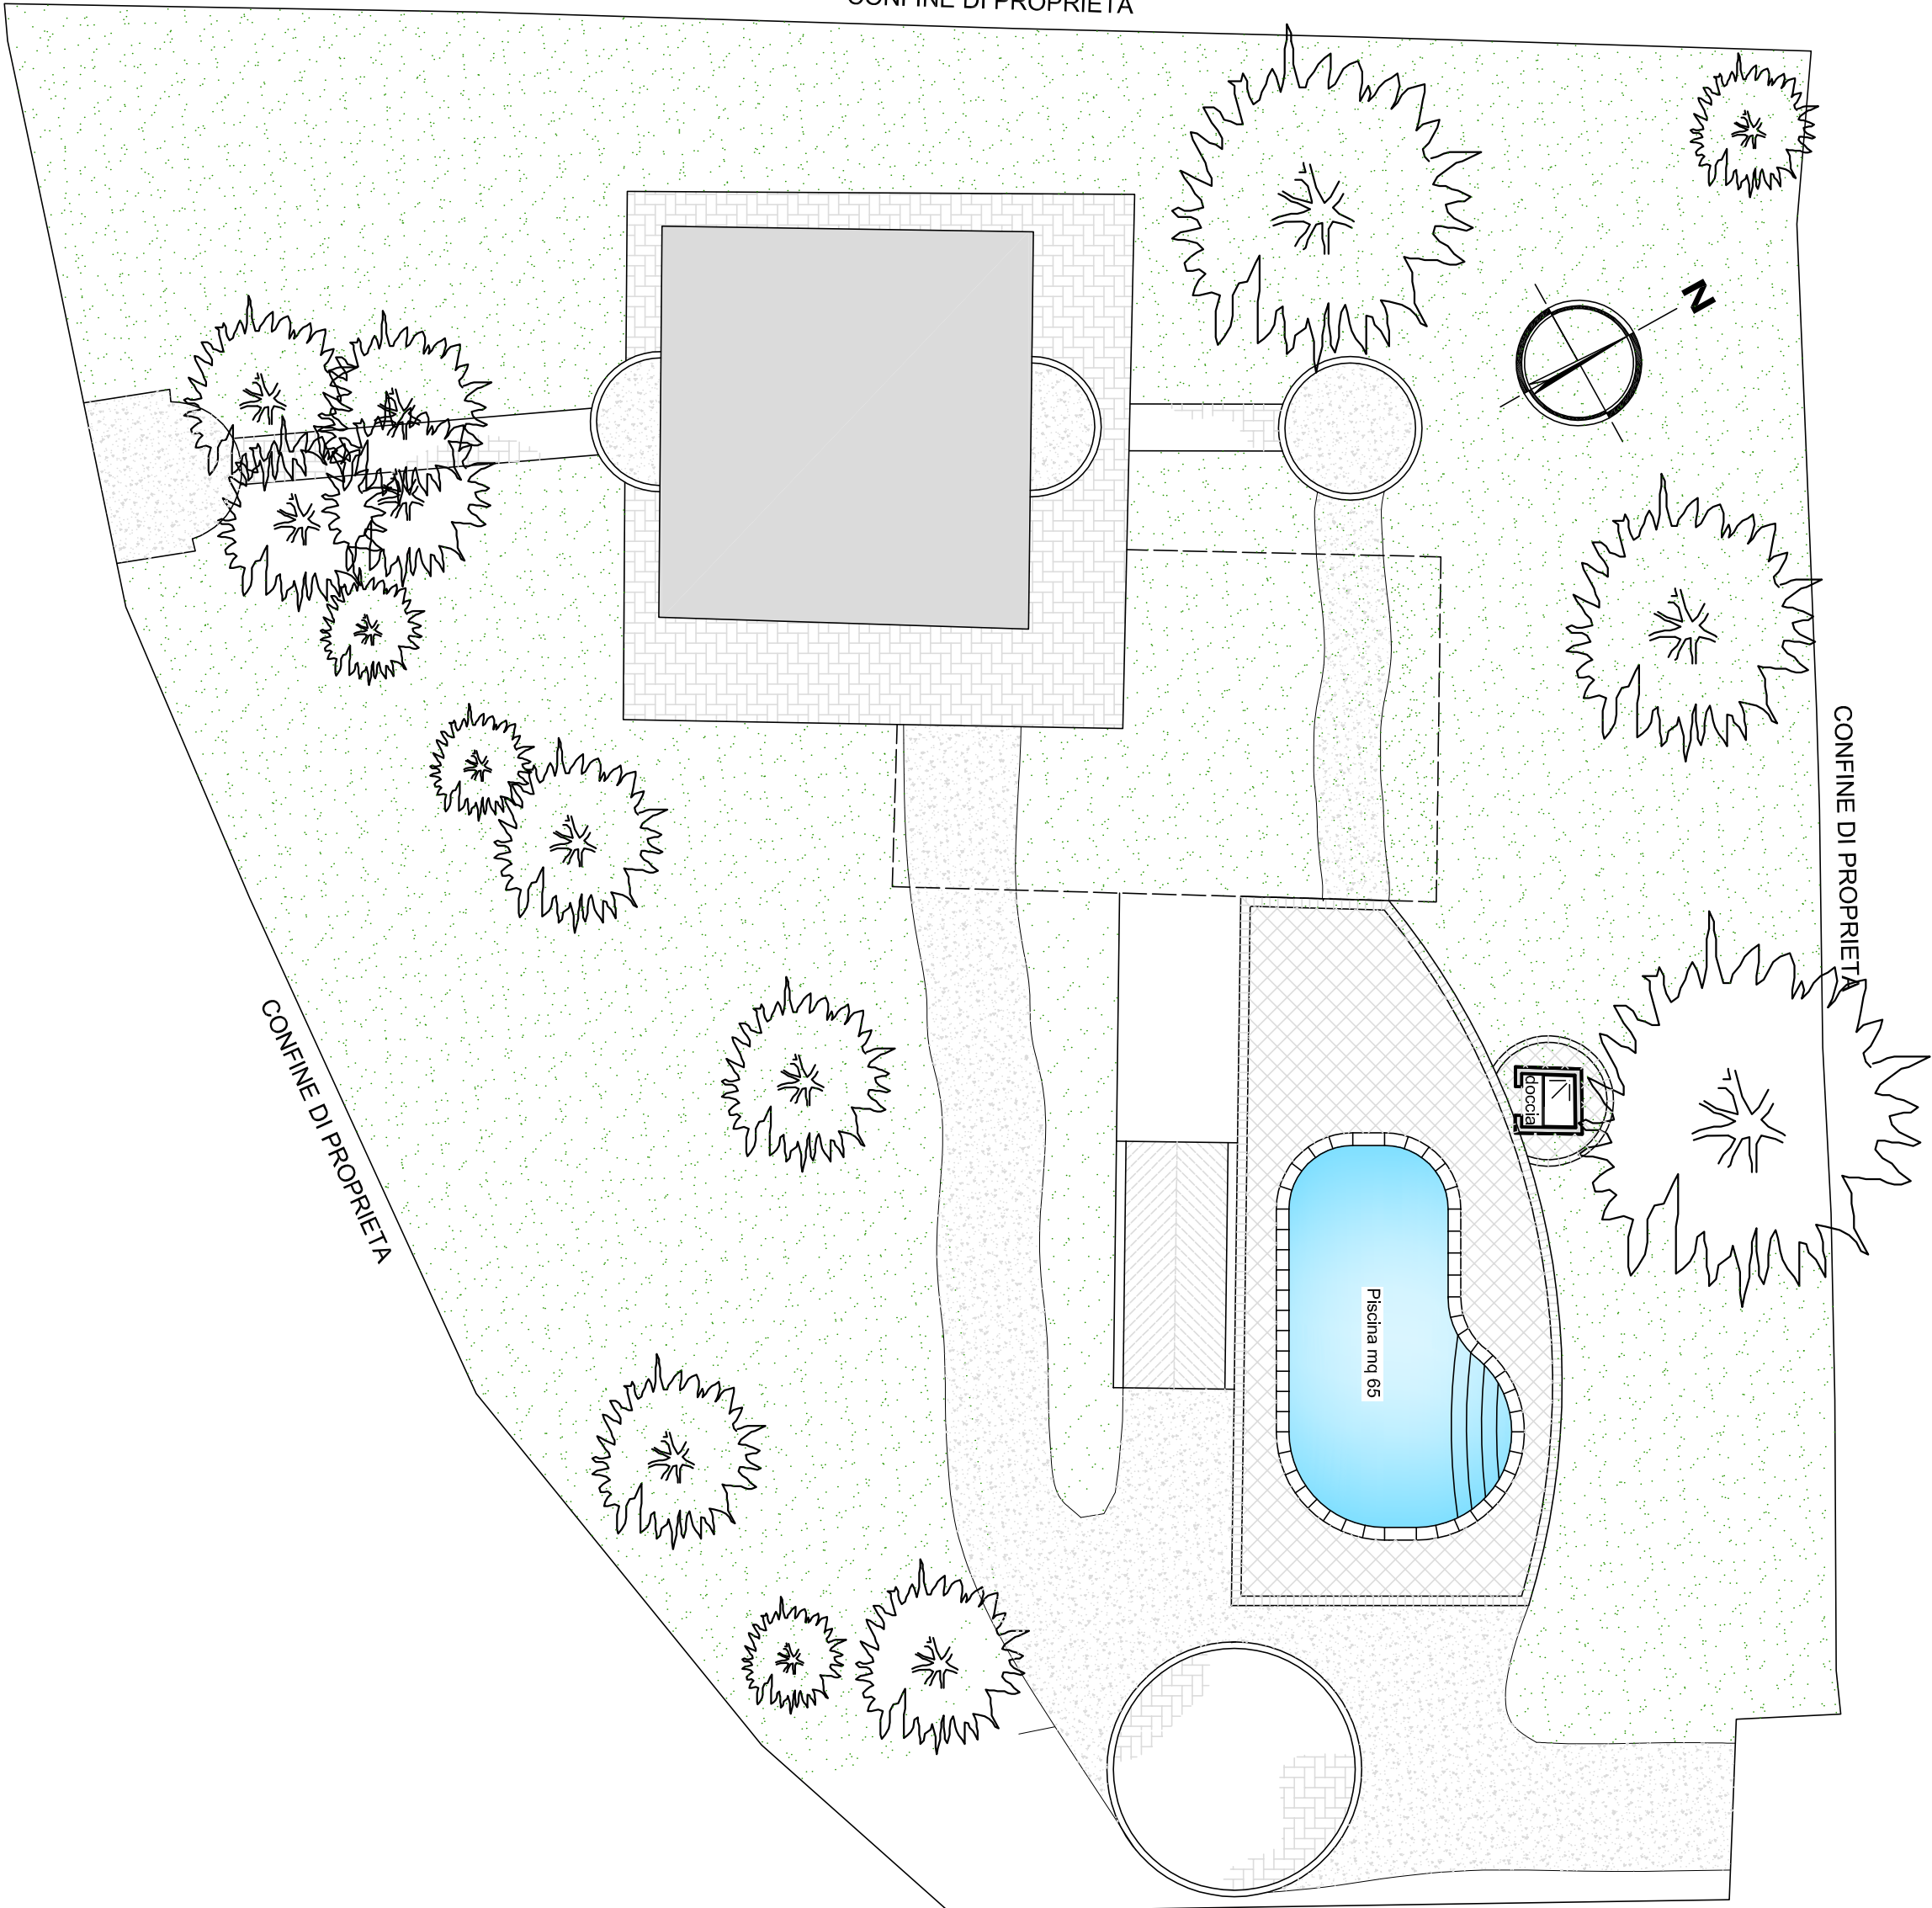

CONFINE DI PROPRIETA

CONFINE DI PROPRIETA

Piscina mq 65

doccia