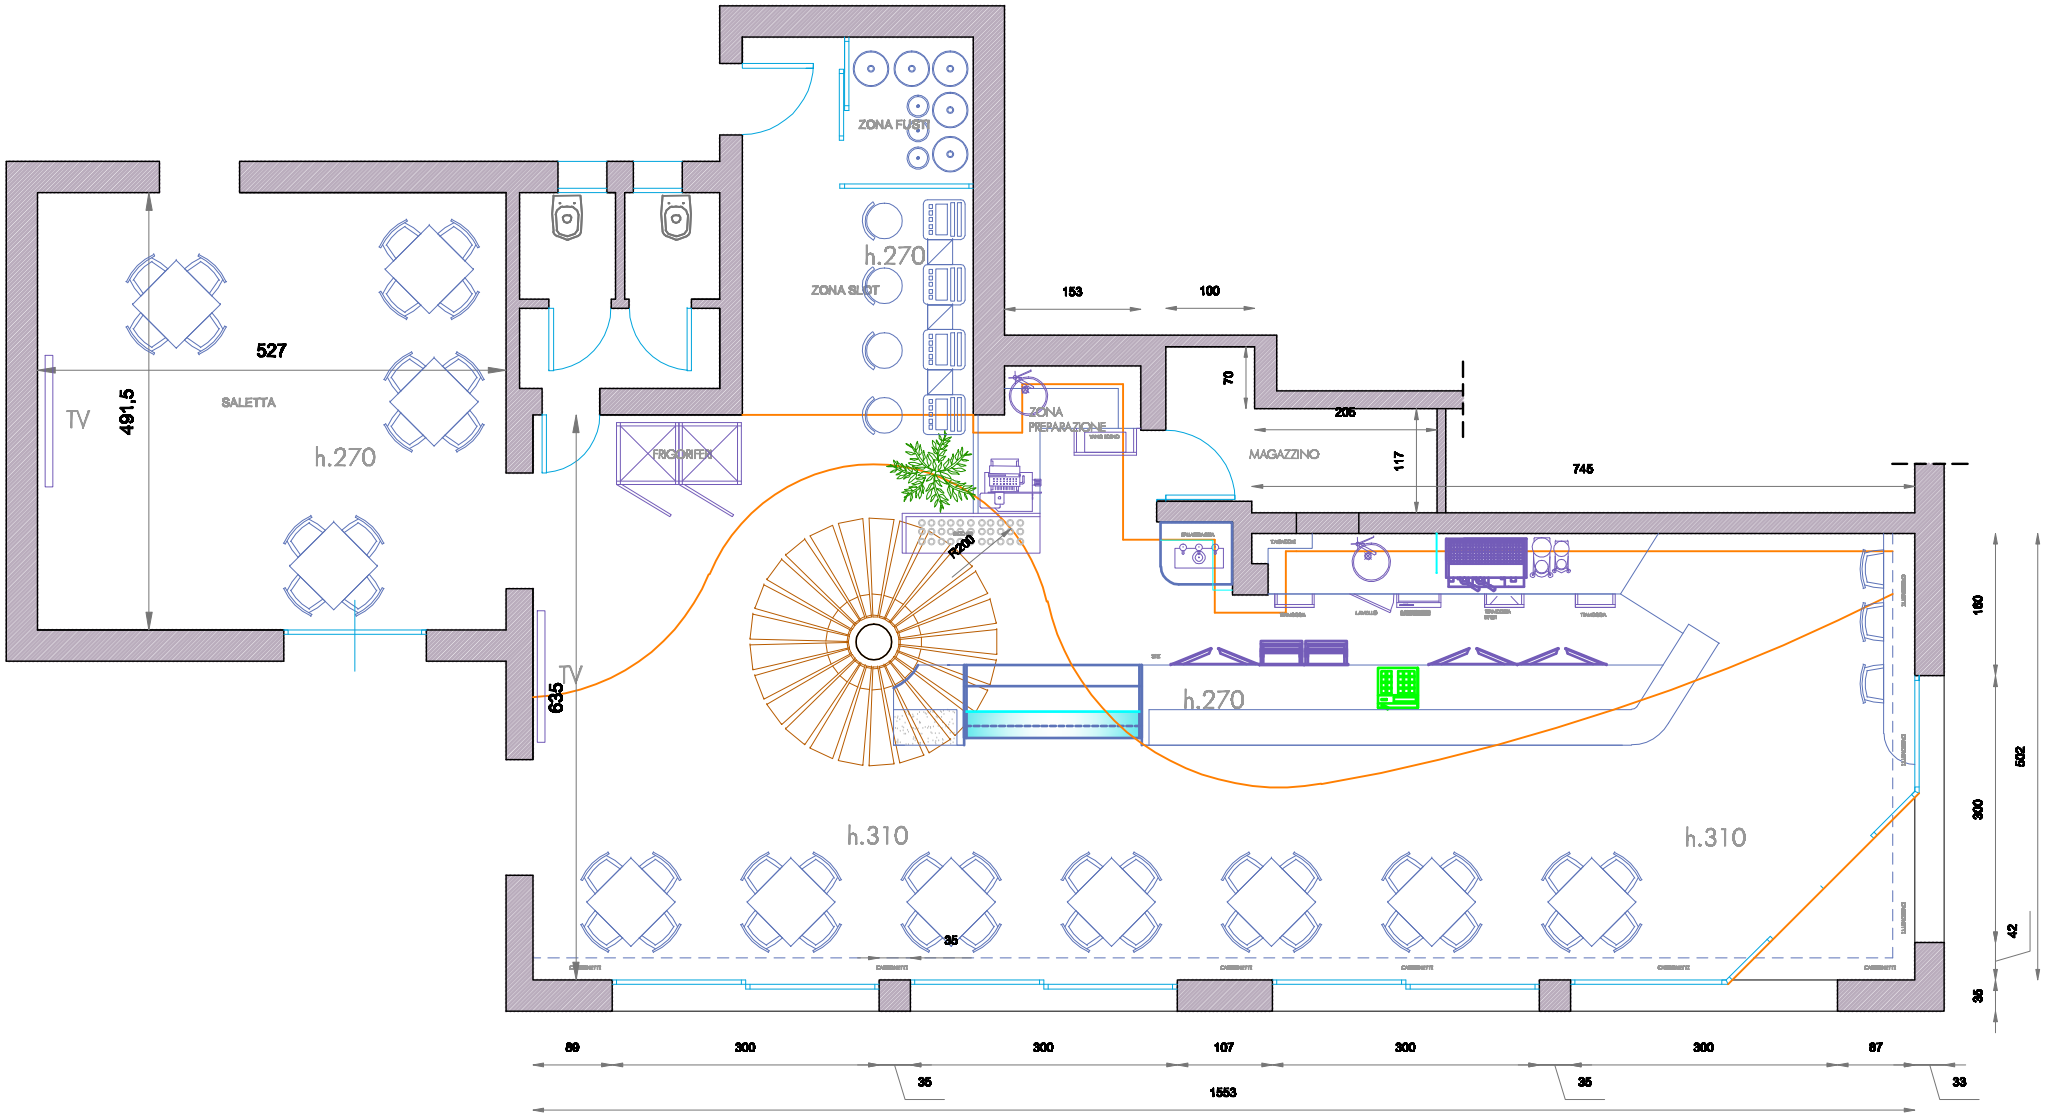

ZONA FUSTI
h.270
ZONA SLOT
153
100
70
205
117
745
527
491,5
TV
SALETTA
h.270
FRIGORIFERI
ZONA PREPARAZIONE
MAGAZZINO
F200
TV
635
h.270
h.310
h.310
35
160
300
502
42
35
89
300
300
107
300
300
87
35
1553
35
33