
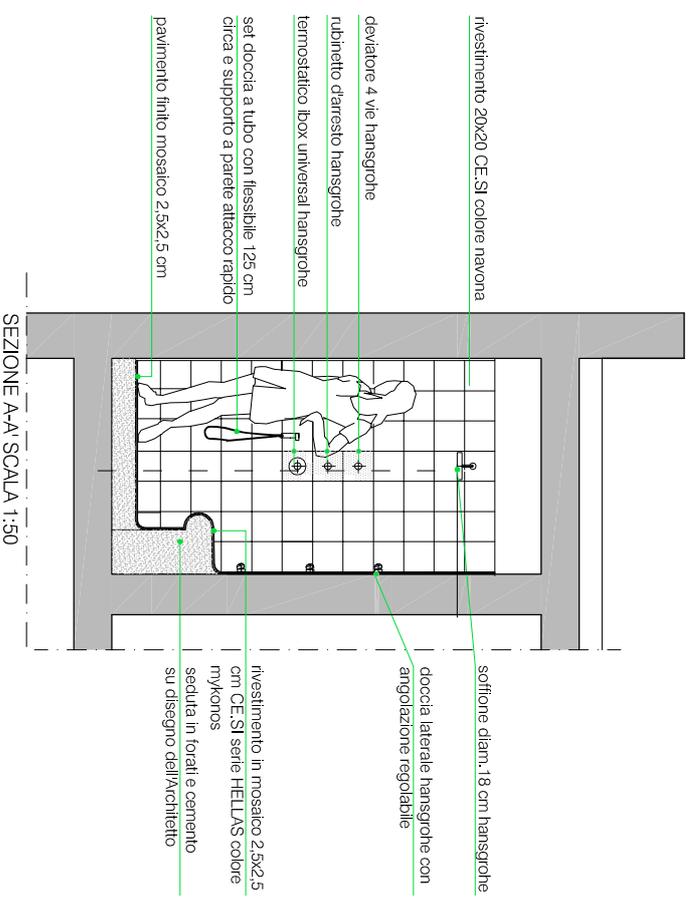


Progetto del bagno - particolare della doccia idromassaggio in muratura

STATO DI PROGETTO

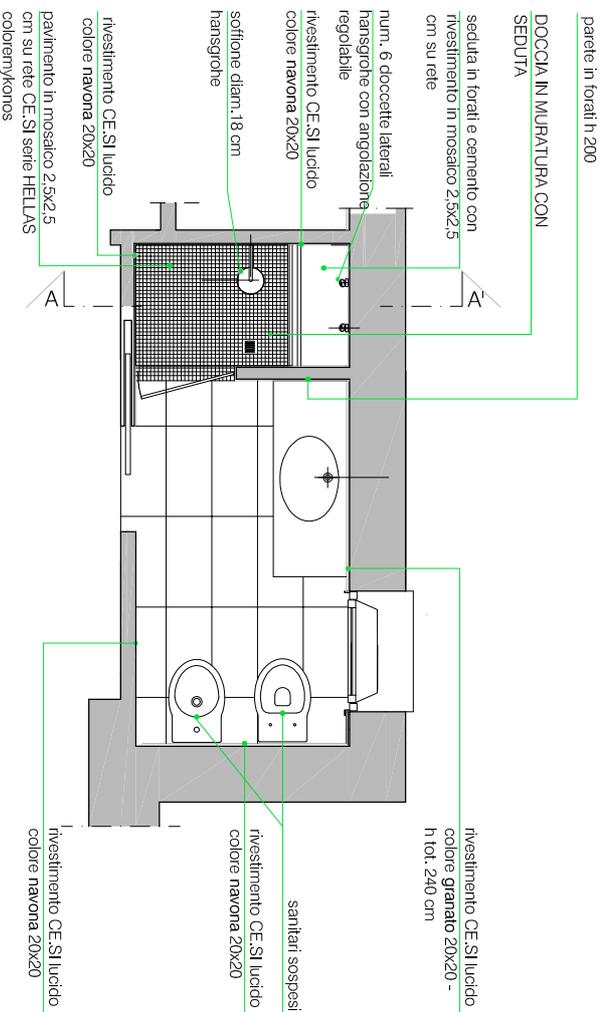

PIANTA SCALA 1:50

RELAZIONE TECNICA

La progettazione di questo "ambiente bagno" parte da un concetto più ampio e moderno dello stesso: è ormai diventato il centro dell'abitare e in questo progetto viene inteso come un spazio di benessere e relax, non risponde solo a mere esigenze funzionali.

Trastrandosi del secondo bagno di questa abitazione privata si ha avuto la possibilità di aprirlo verso la camera matrimoniale e si è ottimizzato lo spazio a disposizione. Dalla porta scorrevole si possono distinguere tre zone distinte: di fronte la zona lavabo con un'ampia specchiera, sulla destra i sanitari sospesi che finiscono defilati rispetto all'ingresso; sulla sinistra la doccia. Quest'ultimo è l'elemento di pregio e di relax, realizzata in muratura, su misura, con attenzione particolare non solo alla componentistica dell'idromassaggio ma anche alla conformazione della seduta, legata al concetto di continuità spaziale e la cui ispirazione deriva dalle moderne saune: Acqua e benessere evocano infatti l'immagine di relax; l'acqua come fonte di rigenerazione dei sensi, della mente e del fisico. E qui c'è né parecchia perché non solo vi è un soffione grande ma sono state anche organizzate 6 bocchette laterali con altrettanti getti d'acqua.

Particolare attenzione è stata posta anche alla scelta cromatica dei rivestimenti e dei pavimenti. Ai toni più chiari del pavimento e di parte della doccia si accostano con un certo contrasto toni bordeaux della parete principale su cui appoggia il lavabo e la continuità della doccia



Paola Destefani

Architetto e Certificatore Energetico

Via Don Gaffuri 9, 20833 Giusano (MB)

Tel. 0362 853075 Fax 03933099800

Cell. 339 3474535 P. Iva 05355860965

Info@pdestefani.it www.pdestefani.it