


LEGENDA	
SIMBOLO	DESCRIZIONE
	CONTATORE DI ENERGIA TRIFASE. POTENZA IMPEGNATA 30KW
	QUADRO ELETTRICO GENERALE
	APPARECCHIO DI ILLUMINAZIONE A LED MONTAGGIO IN CONTROSOFFITTO. GRADO DI PROT. IP20
	APPARECCHIO DI ILLUMINAZIONE CON CORPO IN LAMIERA D'ACCIAIO ZINCATO PREVERNICIATO A FORNO. CON RESINA POLIESTERE. OTTICA SPECULARE. TUBI FLUORESCENTI 4x18W. PROT. IP20
	APPARECCHIO DI ILLUMINAZIONE CON CORPO IN LAMIERA D'ACCIAIO ZINCATO PREVERNICIATO A FORNO. CON RESINA POLIESTERE. OTTICA SPECULARE. TUBO FLUORESCENTI 1x58W. PROT. IP20
	APPARECCHIO DI ILLUMINAZIONE CON CORPO IN POLICARBONATO AUTOESTINGUENTE. DIFFUSORE IN POLICARBONATO TRASPARENTE AUTOESTINGUENTE. TUBO FLUORESCENTE 1x18W. PROT. IP20
	APPARECCHIO DI ILLUMINAZIONE A LED MONTAGGIO IN CONTROSOFFITTO O IN CARTONGESSO. GRADO DI PROTEZIONE IP20
	PLAFONIERA PER ILLUMINAZIONE DA PARETE. ATTACCO E27. GRADO DI PROTEZIONE IP 20
	LAMPADA PER ILLUMINAZIONE A SOSPENSIONE. ATTACCO E27. GRADO DI PROTEZIONE IP 20
	APPARECCHIO LUCE DI SICUREZZA AUTONOMA CON ACCUMULATORI AL NiCd. CON CUSTODIA IN MATERIALE PLASTICO E SCHERMO PROTETTIVO IN POLICARBONATO AUTOESTINGUENTE. DOPPIO ISOLAMENTO. 24W. GRADO DI PROTEZIONE IPX4. PITTORAMA DOVE RICHIESTO
	APPARECCHIO DI COMANDO INTERRUITTORE BIPOLARE 16A. MONTATO CON SUPPORTO IN POLICARBONATO AUTOESTINGUENTE. SCATOLA RETTANGOLARE. PLACCA ESTERNA ISOLANTE
	APPARECCHIO DI COMANDO INTERRUITTORE 16A. MONTATO CON SUPPORTO IN POLICARBONATO AUTOESTINGUENTE. SCATOLA RETTANGOLARE. PLACCA ESTERNA ISOLANTE
	APPARECCHIO DI COMANDO PULSANTE 16A. MONTATA CON SUPPORTO IN POLICARBONATO AUTOESTINGUENTE. SCATOLA RETTANGOLARE. PLACCA ESTERNA ISOLANTE
	APPARECCHIO DI COMANDO PULSANTE 16A. MONTATA CON SUPPORTO IN POLICARBONATO AUTOESTINGUENTE. SCATOLA RETTANGOLARE. PLACCA ESTERNA ISOLANTE
	BIPRESA 10/16A MONTATA CON SUPPORTO IN POLICARBONATO AUTOESTINGUENTE. SCATOLA RETTANGOLARE. PLACCA ESTERNA ISOLANTE
	BIPRESA 10/16A MONTATA CON SUPPORTO IN POLICARBONATO AUTOESTINGUENTE. SCATOLA RETTANGOLARE. PLACCA ESTERNA ISOLANTE
	PRESA TIPO SCHUCCO 16A MONTATA CON SUPPORTO IN POLICARBONATO AUTOESTINGUENTE. SCATOLA RETTANGOLARE. PLACCA ESTERNA ISOLANTE
	CONNETTORE TELEFONICO TIPO RJ11. MONTATO CON SUPPORTO IN POLICARBONATO AUTOESTINGUENTE. SCATOLA RETTANGOLARE. PLACCA ESTERNA ISOLANTE
	GRUPPO PRESA CEE 3 POLI + N + T, 16A (se non diversamente indicato). GRADO DI PROTEZIONE IP 65 CON FUSIBILE DI PROTEZIONE
	GRUPPO PRESA CEE 2 POLI + T, 16A. GRADO DI PROTEZIONE IP 65. CON FUSIBILE DI PROTEZIONE
	BOILER ELETTRICO
	USCITA CAVI ELETTRICI PER VARIATORE E AZIONAMENTO CAPPE ASPIRANTI
	POZZETTO PRINCIPALE DI TERRA

STUDIO TECNICO		Per.Ind. FELICE BUSSENI		TAVOLA N°	
FB		Via G. Galilei, 12 - 25016 Ghedi (BS)		1	
OPERA:		PROGETTO IMPIANTI ELETTRICI ED AFFINI AI SENSI DEL DM 37/2008, LOCALI ADIBITI A PRODUZIONE E VENDITA PIZZE DA ASPORTO		COMMESSA	
SCALA	DATA	REV.N.	PROGETTO TIPO	COMMESSA	
1:20	28/02/2015		ESECUTIVO	03/2015	
UB. IMPIANTO:		MAV di Ercoli Emanuele Via Gramsci, 2/A 25014 - Castenedolo (BS)			
COMMITTENTE:				IL TECNICO	
MAV di Ercoli Emanuele Via Gramsci, 2/A - Castenedolo (BS) PARTITA IVA 03660900280					

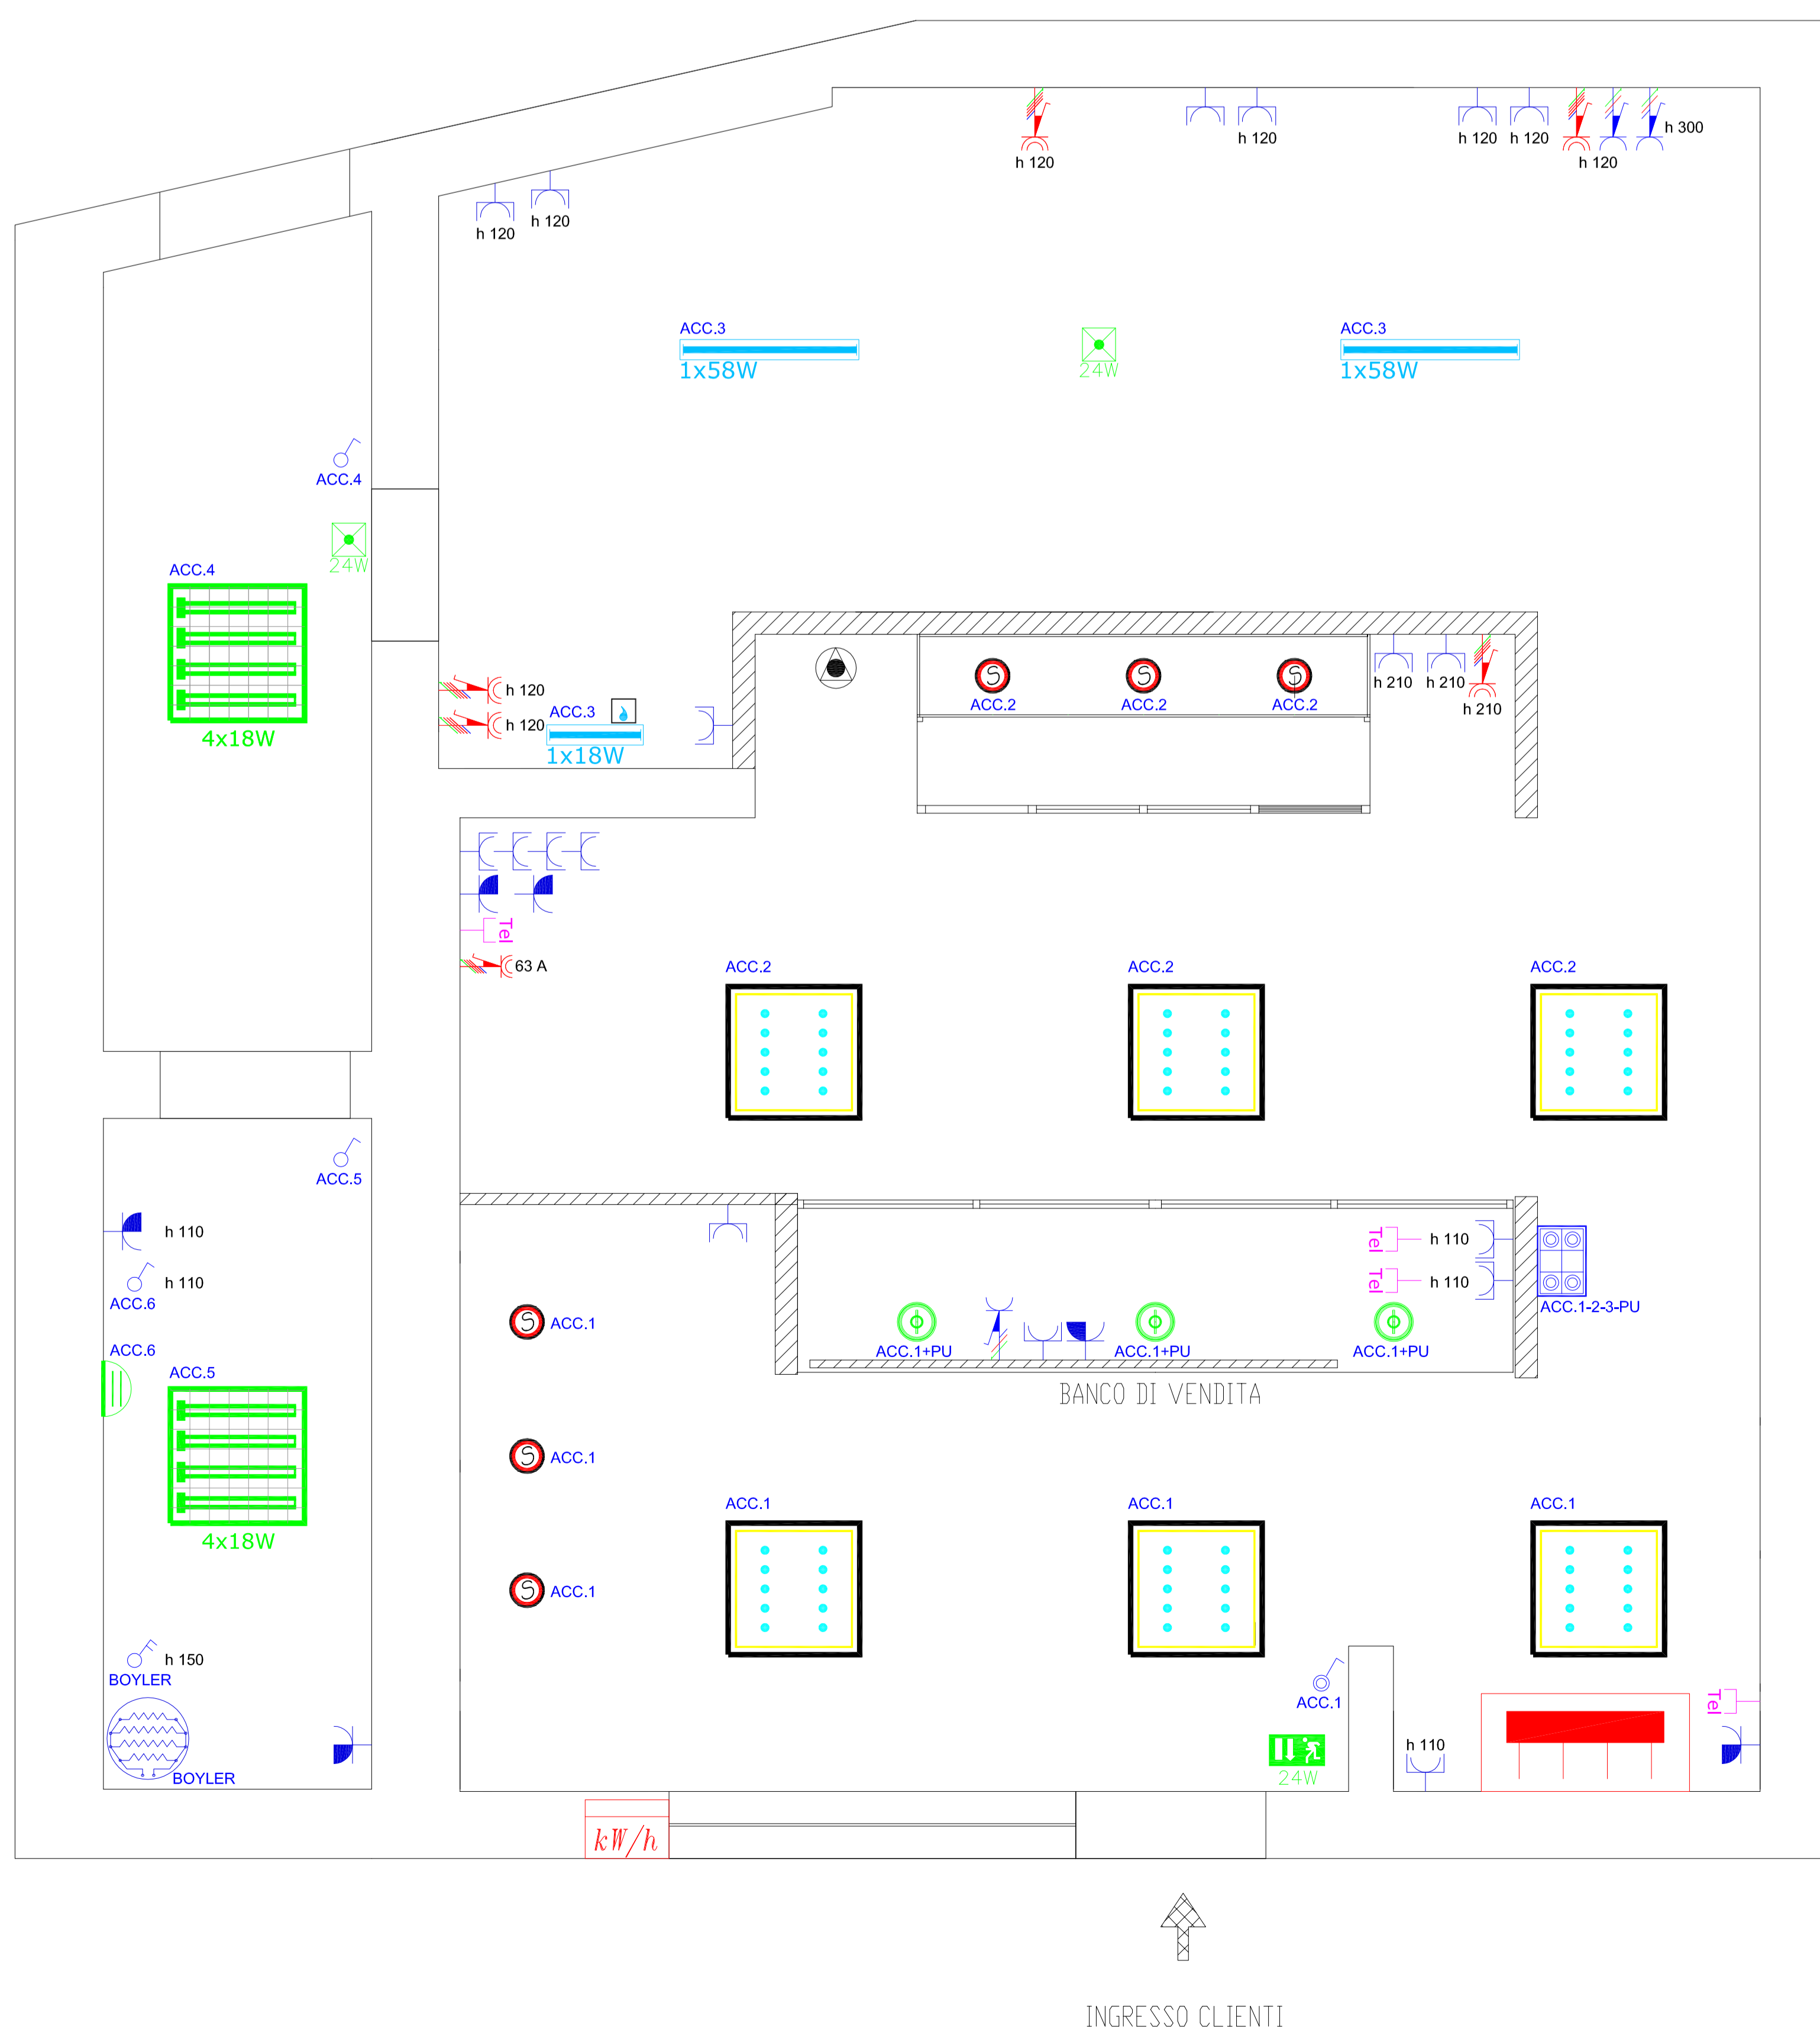

LEGENDA	
SIMBOLO	DESCRIZIONE
	CONTATORE DI ENERGIA TRIFASE. POTENZA IMPEGNATA 30KW
	QUADRO ELETTRICO GENERALE
	APPARECCHIO DI ILLUMINAZIONE A LED MONTAGGIO IN CONTROSOFFITTO. GRADO DI PROT. IP20
	APPARECCHIO DI ILLUMINAZIONE CON CORPO IN LAMIERA D'ACCIAIO ZINCATO PREVERNICIATO A FORNO. CON RESINA POLIESTERE. OTTICA SPECULARE. TUBI FLUORESCENTI 4x18W. PROT. IP20
	APPARECCHIO DI ILLUMINAZIONE CON CORPO IN LAMIERA D'ACCIAIO ZINCATO PREVERNICIATO A FORNO. CON RESINA POLIESTERE. OTTICA SPECULARE. TUBO FLUORESCENTI 1x58W. PROT. IP20
	APPARECCHIO DI ILLUMINAZIONE CON CORPO IN POLICARBONATO AUTOESTINGUENTE. DIFFUSORE IN POLICARBONATO TRASPARENTE AUTOESTINGUENTE. TUBO FLUORESCENTE 1x18W. PROT. IP20
	APPARECCHIO DI ILLUMINAZIONE A LED MONTAGGIO IN CONTROSOFFITTO O IN CARTONGESSO. GRADO DI PROTEZIONE IP20
	PLAFONIERA PER ILLUMINAZIONE DA PARETE. ATTACCO E27. GRADO DI PROTEZIONE IP 20
	LAMPADA PER ILLUMINAZIONE A SOSPENSIONE. ATTACCO E27. GRADO DI PROTEZIONE IP 20
	APPARECCHIO LUCE DI SICUREZZA AUTONOMA CON ACCUMULATORI AL NiCd. CON CUSTODIA IN MATERIALE PLASTICO E SCHERMO PROTETTIVO IN POLICARBONATO AUTOESTINGUENTE. DOPPIO ISOLAMENTO. 24W. GRADO DI PROTEZIONE IPX4. PITTORAMA DOVE RICHIESTO
	APPARECCHIO DI COMANDO INTERRUITTORE BIPOLARE 16A. MONTATO CON SUPPORTO IN POLICARBONATO AUTOESTINGUENTE. SCATOLA RETTANGOLARE. PLACCA ESTERNA ISOLANTE
	APPARECCHIO DI COMANDO INTERRUITTORE 16A. MONTATO CON SUPPORTO IN POLICARBONATO AUTOESTINGUENTE. SCATOLA RETTANGOLARE. PLACCA ESTERNA ISOLANTE
	APPARECCHIO DI COMANDO PULSANTE 16A. MONTATA CON SUPPORTO IN POLICARBONATO AUTOESTINGUENTE. SCATOLA RETTANGOLARE. PLACCA ESTERNA ISOLANTE
	APPARECCHIO DI COMANDO PULSANTE 16A. MONTATA CON SUPPORTO IN POLICARBONATO AUTOESTINGUENTE. SCATOLA RETTANGOLARE. PLACCA ESTERNA ISOLANTE
	BIPRESA 10/16A MONTATA CON SUPPORTO IN POLICARBONATO AUTOESTINGUENTE. SCATOLA RETTANGOLARE. PLACCA ESTERNA ISOLANTE
	BIPRESA 10/16A MONTATA CON SUPPORTO IN POLICARBONATO AUTOESTINGUENTE. SCATOLA RETTANGOLARE. PLACCA ESTERNA ISOLANTE
	PRESA TIPO SCHUCCO 16A MONTATA CON SUPPORTO IN POLICARBONATO AUTOESTINGUENTE. SCATOLA RETTANGOLARE. PLACCA ESTERNA ISOLANTE
	CONNETTORE TELEFONICO TIPO RJ11. MONTATO CON SUPPORTO IN POLICARBONATO AUTOESTINGUENTE. SCATOLA RETTANGOLARE. PLACCA ESTERNA ISOLANTE
	GRUPPO PRESA CEE 3 POLI + N + T, 16A (se non diversamente indicato). GRADO DI PROTEZIONE IP 65 CON FUSIBILE DI PROTEZIONE
	GRUPPO PRESA CEE 2 POLI + T, 16A. GRADO DI PROTEZIONE IP 65. CON FUSIBILE DI PROTEZIONE
	BOILER ELETTRICO
	USCITA CAVI ELETTRICI PER VARIATORE E AZIONAMENTO CAPPE ASPIRANTI
	POZZETTO PRINCIPALE DI TERRA

STUDIO TECNICO		Per.Ind. FELICE BUSSENI		TAVOLA N°	
FB		Via G. Galilei, 12 - 25016 Ghedi (BS)		1	
OPERA:		PROGETTO IMPIANTI ELETTRICI ED AFFINI AI SENSI DEL DM 37/2008, LOCALI ADIBITI A PRODUZIONE E VENDITA PIZZE DA ASPORTO		COMMESSA	
SCALA	DATA	REV.N.	PROGETTO TIPO	COMMESSA	
1:20	28/02/2015		ESECUTIVO	03/2015	
UB. IMPIANTO:		MAV di Ercoli Emanuele Via Gramsci, 2/A 25014 - Castenedolo (BS)			
COMMITTENTE:				IL TECNICO	
MAV di Ercoli Emanuele Via Gramsci, 2/A - Castenedolo (BS) PARTITA IVA 03660900280					